



ΕΦΗΜΕΡΙΣ ΤΗΣ ΚΥΒΕΡΝΗΣΕΩΣ

ΤΗΣ ΕΛΛΗΝΙΚΗΣ ΔΗΜΟΚΡΑΤΙΑΣ

ΤΕΥΧΟΣ ΤΕΤΑΡΤΟ **Αρ. Φύλλου 858**

13 Δεκεμβρίου 2000

ΠΕΡΙΕΧΟΜΕΝΑ

ΑΠΟΦΑΣΕΙΣ

ΑΠΟΦΑΣΕΙΣ

Αριθ. ΥΠΠΟ/ΔΜΜ/11334/280 (1)

Έγκριση της θέσης και διάταξης υπογείου κτιρίου στο χώρο του Αρχαιολογικού Μουσείου Θεσσαλονίκης.

ΟΙ ΥΠΟΥΡΓΟΙ
ΠΕΡΙΒΑΛΛΟΝΤΟΣ, ΧΩΡΟΤΑΞΙΑΣ ΚΑΙ ΔΗΜ. ΕΡΓΩΝ - ΠΟΛΙΤΙΣΜΟΥ

Έχοντας υπόψη:

1. Τις διατάξεις του Ν. 1558/85 (ΦΕΚ 137/Α΄/26.7.85) «Κυβέρνηση και Κυβερνητικά Όργανα».

2. Το άρθρο 9 παρ. 9Α του Ν. 2557/97 (ΦΕΚ 271/Α΄/24.12.97) («Με κοινή απόφαση των Υπουργών Περιβάλλοντος, Χωροταξίας και Δημοσίων Έργων και Πολιτισμού μπορεί να τροποποιείται το ρυμοτομικό σχέδιο πόλεων ή οικισμών και να θεσπίζονται ειδικοί όροι δόμησης για μουσεία, αρχαιολογικές αποθήκες ή εργαστήρια του Υπουργείου Πολιτισμού»).

3. Το άρθρο 9 του Ν.Δ. της 17-7-23 «Περί σχεδίων πόλεων κ.λπ.» (ΦΕΚ 228/Α΄), όπως μεταγενέστερα τροποποιήθηκε και συμπληρώθηκε.

4. Το από 22/12/1979 Π.Δ., που έχει δημοσιευθεί στο ΦΕΚ 7/Δ΄/12.1.1980 «περί επέκτασης της θέσεως του κτιρίου του Αρχαιολογικού Μουσείου του ρυμοτομικού σχεδίου Δήμου Θεσσαλονίκης».

5. Την ΥΠΠΟ/ΓΝΟΣ/11536/28-11-90 (ΦΕΚ 743/Β΄/28.11.90) «Εξαίρεση από τον περιορισμό των τριών υπογραφών».

6. Την ΥΠΠΟ/ΓΝΟΣ/11536/10.3.92 (ΦΕΚ 210/Β΄/24.3.92) «Παράλληλη άσκηση αρμοδιοτήτων από τον Υπουργό Πολιτισμού και τους Προϊσταμένους Υπηρεσιών του ιδίου Υπουργείου».

7. Τη γνωμοδότηση του Κεντρικού Αρχαιολογικού Συμβουλίου, όπως διατυπώθηκε στην συνεδρία του αριθ. 42/1.7.98, θέμα 11ο, αποφασίζουμε:

Στο χώρο του Αρχαιολογικού Μουσείου Θεσσαλονίκης εγκρίνεται η θέση και διάταξη υπογείου κτιρίου για την στέγαση αρχαιολογικών αποθηκών, εργαστηρίων, χώρων ηλεκτρομηχανολογικών εγκαταστάσεων και χώρου στάθμευσης αυτοκινήτων, όπως φαίνεται με κόκκινη διακεκομμένη γραμμή στο συνημμένο διάγραμμα κλίμακας 1:2.000.


Κατά τα λοιπά παραμένουν σε ισχύ οι διατάξεις του Π.Δ. της 22.11.79. (ΦΕΚ 7/Δ΄/12.1.80).

Η απόφαση αυτή να δημοσιευθεί στην Εφημερίδα της Κυβερνήσεως.

Αθήνα, 18 Φεβρουαρίου 2000

ΟΙ ΥΠΟΥΡΓΟΙ

ΠΕΡΙΒΑΛΛΟΝΤΟΣ, ΧΩΡΟΤΑΞΙΑΣ ΚΑΙ ΔΗΜΟΣΙΩΝ ΕΡΓΩΝ	ΠΟΛΙΤΙΣΜΟΥ
ΚΩΝ/ΝΟΣ ΛΑΛΙΩΤΗΣ	**ΕΥΑΓΓΕΛΟΣ ΒΕΝΙΖΕΛΟΣ**

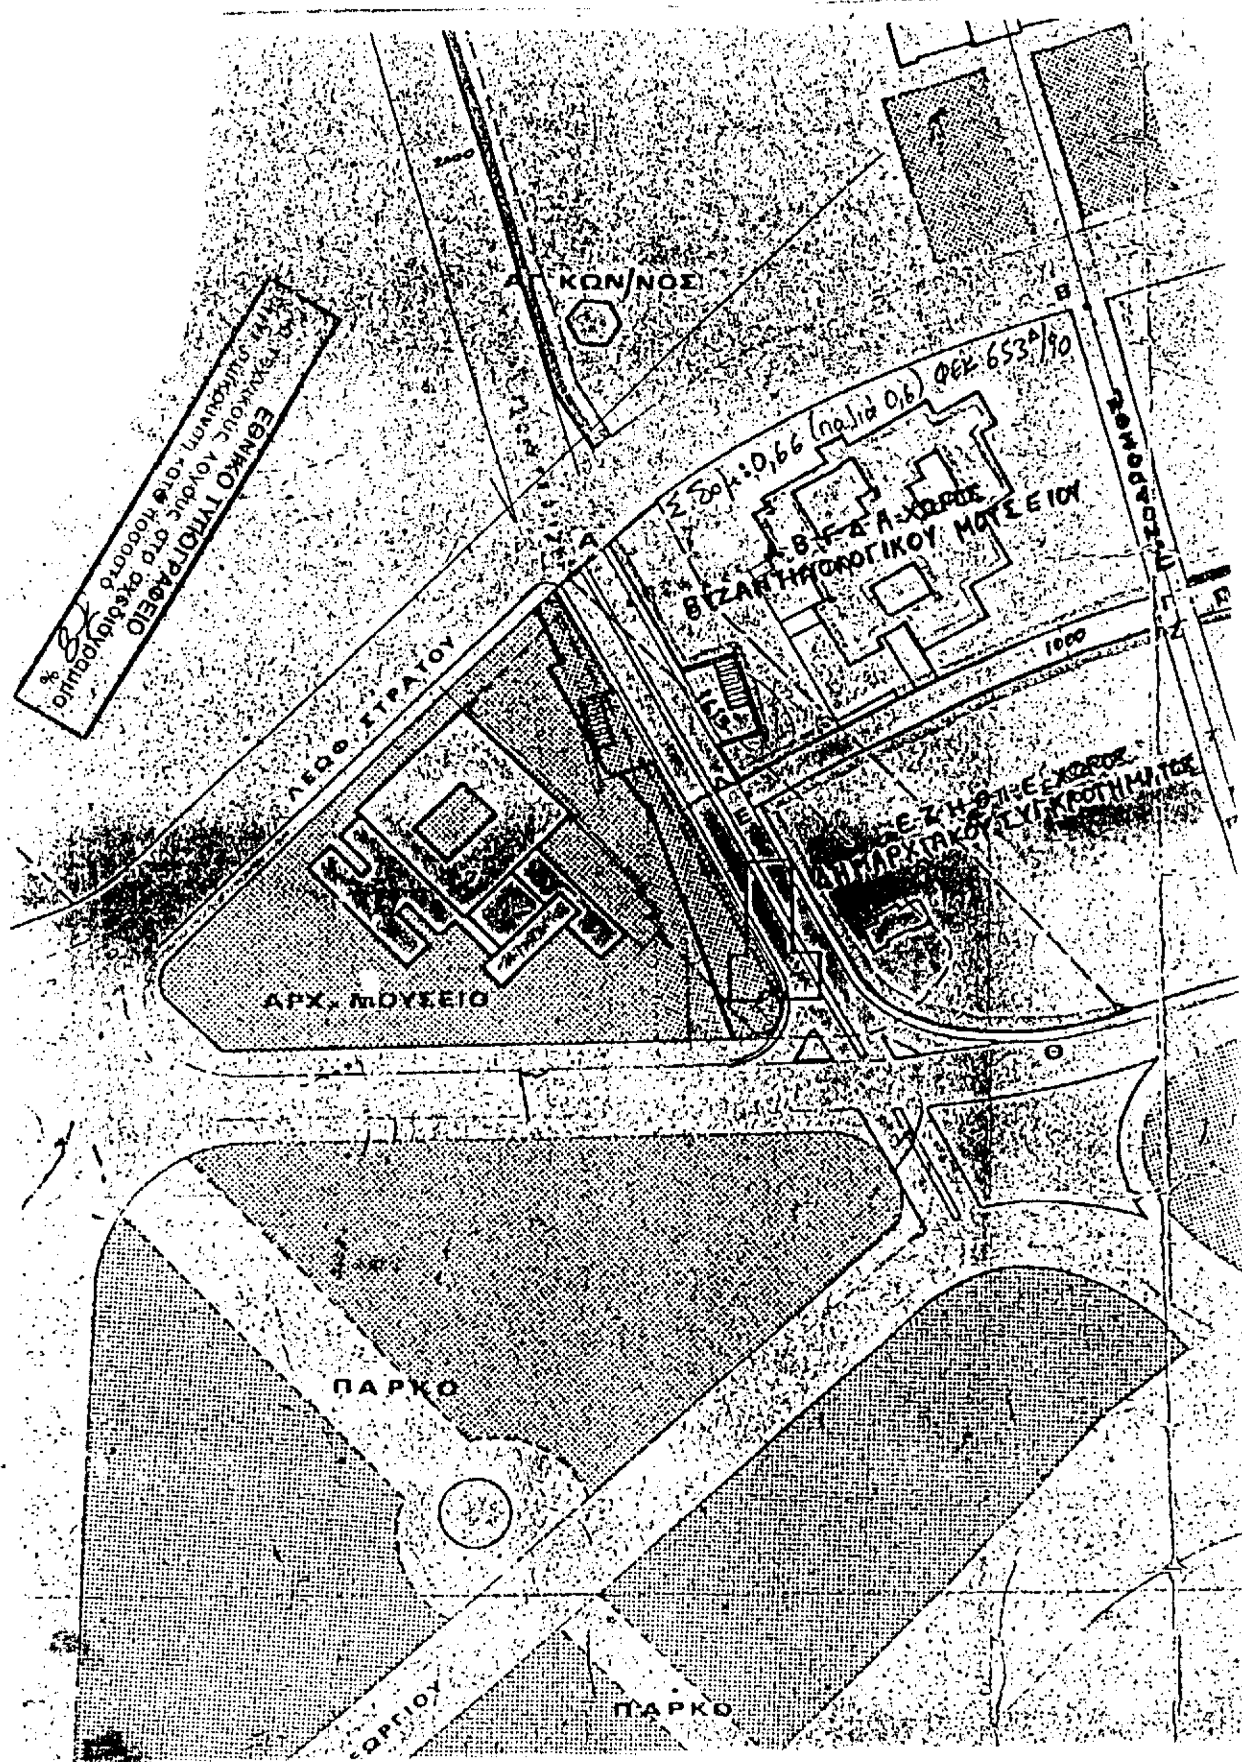
ΛΕΩΦ. ΣΤΡΑΤΟΥ
ΑΡΧ. ΜΟΥΣΕΙΟ
ΠΑΡΚΟ
ΠΑΡΚΟ
ΒΥΖΑΝΤΙΝΟΛΟΓΙΚΟΥ ΜΟΥΣΕΙΟΥ
ΦΕΚ 653Δ/90
ΕΘΝΙΚΟ ΤΥΠΟΓΡΑΦΕΙΟ

Αριθ. 2025 (2)

Έγκριση τροποποίησης ρυμοτομικού σχεδίου επί της οδού Μαραθώνος στο Δήμο Χρυσούπολης.

Ο ΓΕΝΙΚΟΣ ΓΡΑΜΜΑΤΕΑΣ ΠΕΡΙΦΕΡΕΙΑΣ
ΑΝΑΤ. ΜΑΚΕΔΟΝΙΑΣ - ΘΡΑΚΗΣ

Έχοντας υπόψη:

1. Τις διατάξεις του Ν. Δ/τος της 17.7.23 « περί σχεδίων πόλεων κ.λπ.», όπως ισχύει σήμερα και ειδικότερα τα άρθρα 1, 2, 3, 29 και 70 αυτού.

2. Τις διατάξεις του άρθρου 29 του Ν. 2831/2000 (ΦΕΚ 140/Α΄) «Τροποποίηση διατάξεων του Ν. 1577/85 κ.λ.π.», σε συνδυασμό με τις διατάξεις του Ν. 2503/97 (ΦΕΚ 107/Α΄).

3. Τις διατάξεις του Κεφ. ΙΙ του από 3.4.29 Π. Δ/τος που διατηρήθηκαν σε ισχύ με το άρθρο 31 παρ. 3 του Ν. 1577/85.

4. Την αριθ. 116/1999 γνωμοδότηση του Δημοτικού Συμβουλίου Χρυσούπολης, που εκφράζει τη σύμφωνη γνώμη του επί της προτεινόμενης τροποποίησης, όπως αυτή απεικονίζεται στο συνημμένο τοπογραφικό διάγραμμα.

5. Την αριθ. 61/1.11.2000 σύμφωνη γνωμοδότηση του Συμβουλίου Χ.Ο.Π. της Περιφέρειας Ανατολικής Μακεδονίας - Θράκης (ομόφωνη).

6. Το γεγονός ότι από τις διατάξεις της απόφασης αυτής δεν προκαλείται δαπάνη σε βάρος του κρατικού προϋπολογισμού ή του προϋπολογισμού του Δήμου Ελευθερούπολης.

Επειδή με την εν λόγω τροποποίηση αυξάνονται οι κοινόχρηστοι χώροι της περιοχής και η οδός Μαραθώνος αποκτά το ίδιο πλάτος των 16,00 μ. σ' όλο της το μήκος, όπως αναφέρεται στην ανωτέρω γνωμοδότηση του Περιφερειακού Σ.Χ.Ο.Π, αποφασίζουμε:

Άρθρο 1

Εγκρίνεται η τροποποίηση του ρυμοτομικού σχεδίου επί της οδού Μαραθώνος στο Δήμο Χρυσούπολης, όπως ακριβώς απεικονίζεται στο συνημμένο τοπογραφικό διάγραμμα που θεωρήθηκε από την προϊσταμένη της Δ/νσης ΠΕ.ΧΩ. στις 14-11-2000.

Άρθρο 2

Η ισχύς της παρούσας απόφασης αρχίζει από τη δημοσίευσή της στην Εφημερίδα της Κυβερνήσεως.


Η απόφαση αυτή να δημοσιευθεί στην Εφημερίδα της Κυβερνήσεως.

Κομοτηνή, 8 Νοεμβρίου 2000

Ο Γενικός Γραμματέας Περιφέρειας
ΑΡΗΣ ΠΑΠΑΔΟΠΟΥΛΟΣ

ΑΠΟΤΥΠΩΣΗ ΥΦΙΣΤΑΜΕΝΗΣ ΚΑΤΑΣΤΑΣΗΣ

ΚΛΙΜΑΚΑ 1:500

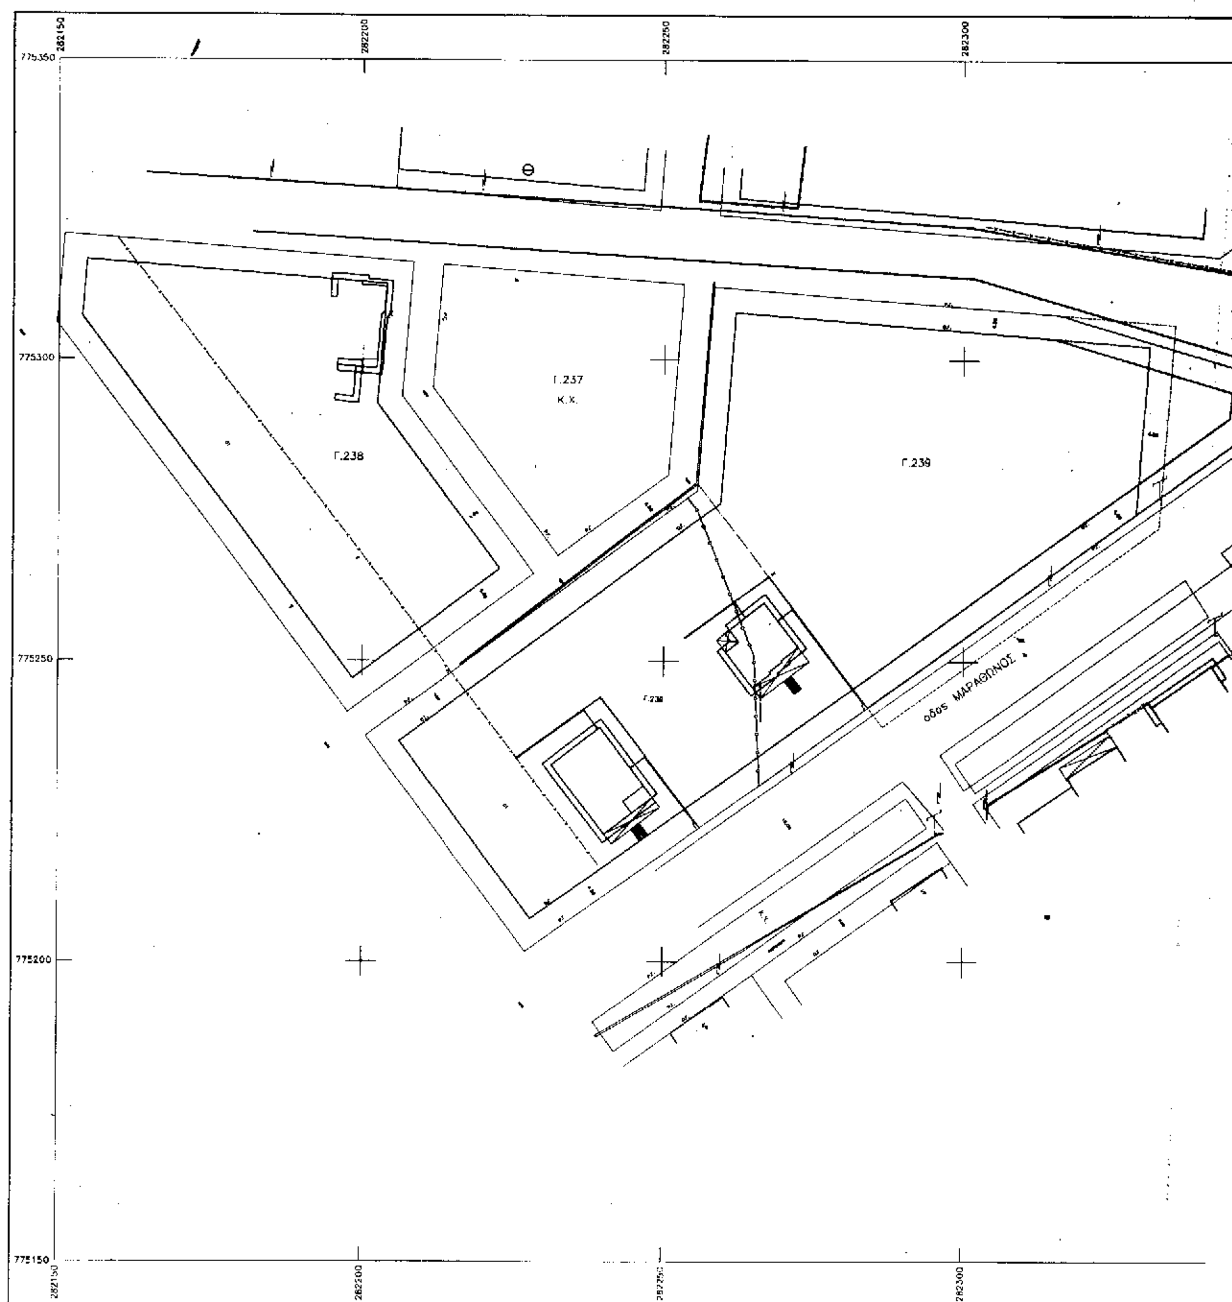

ΑΠΟΣΠΑΣΜΑ ΕΓΚΕΚΡΙΜΕΝΟΥ ΡΥΜΟΤΟΜΙΚΟΥ

ΚΛΙΜΑΚΑ 1:1000

Γ237 Κ.Χ. 238 Δ Γ239 Κ.Χ. ΑΧ ΚΧ

282350 282400 775350 775300 775250 775200 775150

ΔΗΜΟΣ ΧΡΥΣΟΥΠΟΛΗΣ

ΤΕΧΝΙΚΗ ΥΠΗΡΕΣΙΑ

ΕΘΝΙΚΟ ΤΥΠΟΓΡΑΦΕΙΟ
Για τεχνικούς λόγους στο σχεδιάγραμμα έγινε σμίκρυνση κατά ποσοστό 40%

ΤΟΠΟΓΡΑΦΙΚΟ ΔΙΑΓΡΑΜΜΑ

που συνοδευει την υπαρ. 110/2000 αποφαση

του ΔΣ για τροποποιηση του σχεδιου πολης.

Αρ. αιτησεως:

Ονομ/μο αιτουντος: ΔΗΜΟΣ ΧΡΥΣ/ΛΗΣ

Θεση: ΟΔΟΣ ΜΑΡΑΘΩΝΟΣ

Ημερομηνια:

...Χ.Ο.Π.

5-10-00

1-11-00

61

Ο Γραμματέας

ΘΕΩΡΗΘΗΚΕ
ΣΥΝΟΔΕΥΕΙ ΤΗΝ ΥΠ' ΑΡΙΘΜ. 2025/00
ΑΠΟΦΑΣΗ ΤΗΣ Δ/ΝΣΗΣ ΠΕ.ΧΩ.
... 8/11/00
Η προϊσταμένη ΔΙ.ΠΕ.ΧΩ.

...ΕΚΑ ΠΑΣΣΟΠΟΥΛΟΥ
...ΠΕ.ΧΩ

ΑΛΕΚΑ ΠΑΣΣΟΠΟΥΛΟΥ

Αριθ. 2788 (3)

Έγκριση τροποποίησης ρυμοτομικού σχεδίου στο Ο.Τ. 179 της Ελευθερούπολης στην περιοχή Μπουζίνας.

ΟΓΕΝΙΚΟΣ ΓΡΑΜΜΑΤΕΑΣ ΠΕΡΙΦΕΡΕΙΑΣ
ΑΝΑΤ. ΜΑΚΕΔΟΝΙΑΣ - ΘΡΑΚΗΣ

Έχοντας υπόψη:

1. Τις διατάξεις του Ν. Δ/τος της 17.7.23 « περί σχεδίων πόλεων κ.λπ.», όπως ισχύει σήμερα και ειδικότερα τα άρθρα 1, 2, 3, 29 και 70 αυτού.

2. Τις διατάξεις του άρθρου 29 του Ν: 2831/2000 (ΦΕΚ 140/Α΄) «Τροποποίηση διατάξεων του Ν. 1577/85 κ.λ.π.», σε συνδυασμό με τις διατάξεις του Ν. 2503/97 (ΦΕΚ 107/Α΄).

3. Τις διατάξεις του Κεφ. ΙΙ του από 3.4.29 Π. Δ/τος που διατηρήθηκαν σε ισχύ με το άρθρο 31 παρ. 3 του Ν. 1577/85.

4. Την αριθ. 153/23.6.1999 γνωμοδότηση του Δημοτικού Συμβουλίου Ελευθερούπολης, που εκφράζει τη σύμφωνη γνώμη του επί της προτεινόμενης τροποποίησης, όπως αυτή απεικονίζεται στο συνημμένο τοπογραφικό διάγραμμα.

5. Την αριθ. 56/19.9.2000 σύμφωνη γνωμοδότηση του Συμβουλίου Χ.Ο.Π. της Περιφέρειας Ανατολικής Μακεδονίας - Θράκης (ομόφωνη).

6. Το γεγονός ότι από τις διατάξεις της απόφασης αυτής δεν προκαλείται δαπάνη σε βάρος του κρατικού προϋπολογισμού ή του προϋπολογισμού του Δήμου Ελευθερούπολης.

Επειδή με την εν λόγω τροποποίηση αυξάνονται οι κοινόχρηστοι χώροι της περιοχής, με αποτέλεσμα τη διευκόλυνση της κυκλοφορίας σε μια αρκετά πυκνοδομημένη περιοχή, όπως αναφέρεται στην ανωτέρω γνωμοδότηση του Περιφερειακού Σ.Χ.Ο.Π., αποφασίζουμε:

Άρθρο 1

Εγκρίνεται η τροποποίηση του ρυμοτομικού σχεδίου στο Ο.Τ. 179 της Ελευθερούπολης στην περιοχή επέκτασης Μπουζίνας όπως ακριβώς απεικονίζεται στο συνημμένο τοπογραφικό διάγραμμα, που θεωρήθηκε από την προϊσταμένη της Δ/νσης ΠΕ.ΧΩ. στις 24.11.2000.

Άρθρο 2

Η ισχύς της παρούσας απόφασης αρχίζει από τη δημοσίευσή της στην Εφημερίδα της Κυβερνήσεως.

Η απόφαση αυτή να δημοσιευθεί στην Εφημερίδα της Κυβερνήσεως.

Κομοτηνή, 24 Νοεμβρίου 2000

Ο Γενικός Γραμματέας Περιφέρειας
ΑΡΗΣ ΠΑΠΑΔΟΠΟΥΛΟΣ


ΤΟΠΟΓΡΑΦΙΚΟ ΔΙΑΓΡΑΜΜΑ ΟΙΚΟΠΕΔΟΥ (Α.Β.Γ.Δ. Θ.Α)

Ο.Τ. Γ 179 αρ. οικοπεδου 01α

ΠΡΑΞΗ ΕΦΑΡΜΟΓΗΣ ΜΠΟΥΖΙΝΑ

ΕΛΕΥΘΕΡΟΥΠΟΛΗ

εμβαδον = 347.20 τ.μ.

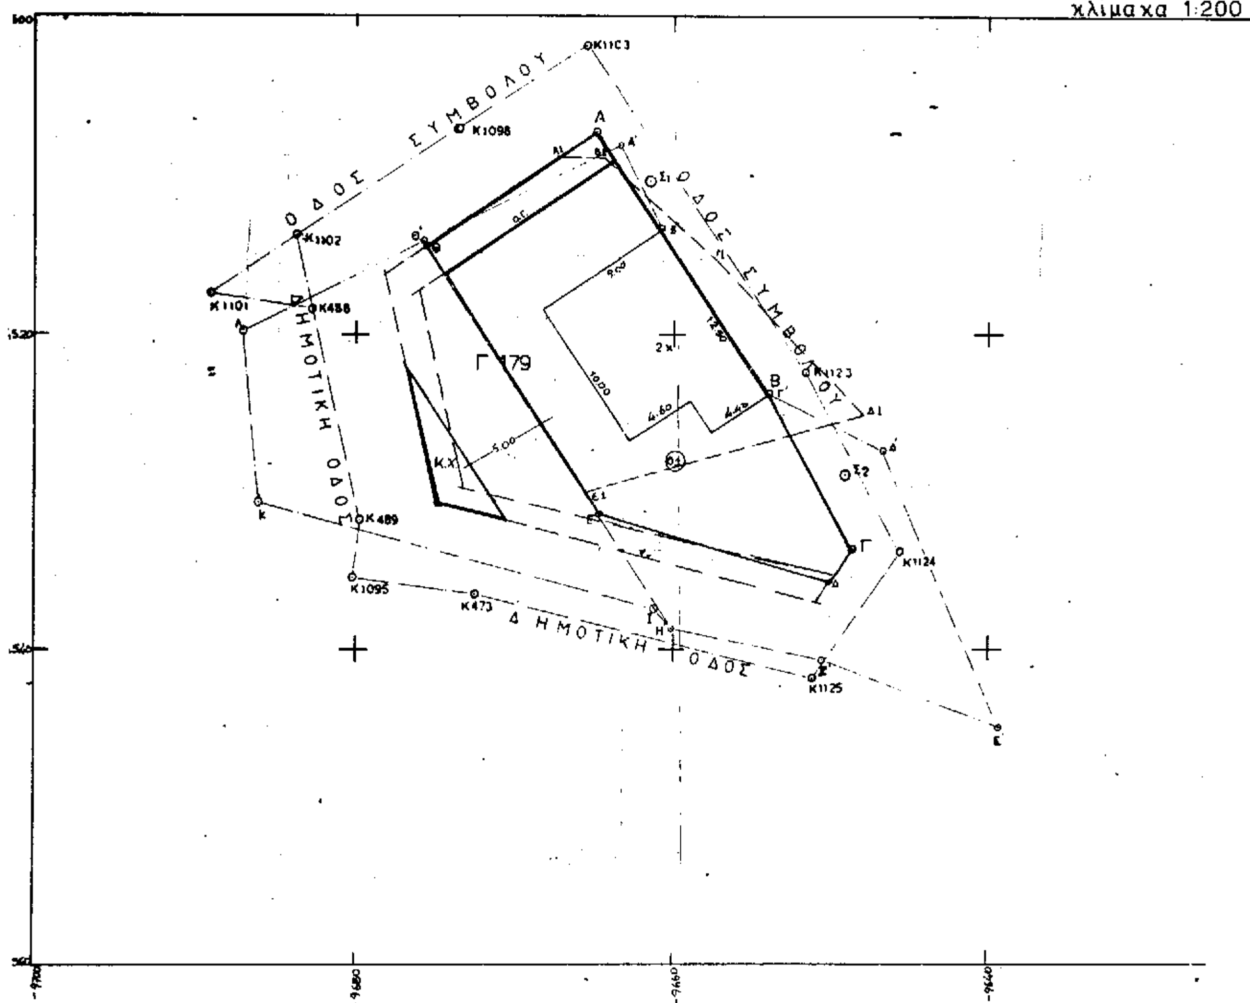

Βεβαιώνεται ότι η απεικονιζόμενη τροποποίηση σχεδίου είναι σύμφωνη με την αριθ. 151/23-6-99 απόφαση Δημοτ. Συμβουλίου.
Ελευθερούπολη 27-07-1999
Ο Δήμαρχος



ΙΩΑΝΝΗΣ ΦΙΛΟΣΟΓΛΟΥ

Βεβαιώνεται ότι η απεικονιζόμενη τροποποίηση σχεδίου είναι σύμφωνη με την αριθ. 153/23-6-99 απόφαση Δημοτ. Συμβουλίου.
27-7-1999
Ο Δήμαρχος



ΙΩΑΝΝΗΣ ΦΙΛΟΣΟΓΛΟΥ

ΘΕΩΡΗΘΗΚΕ ΣΥΝΟΔΕΥΕΙ ... ΑΡΙΘΜ. 9088
ΑΠΟΦΑΣΗ ... ΠΕ. ΧΩ.
Κομοτηνή 24-11-00
Η προϊσταμένη ...

ΑΛΕΚΑ ΠΑΣΣΟΠΟΥΛΟΥ
Διευθύντρια ΠΕ. ΧΩ.

ΕΜΒΑΔΟΝ ΟΙΚΟΠΕΔΟΥ (Α,Β,Γ,Δ,Ε,Θ,Α)
Ε = 347.20 τ.μ. βασει συμβολαιου 9680/27.8.1968

ΠΡΑΞΗ ΕΦΑΡΜΟΓΗΣ "ΜΠΟΥΖΙΝΑ"


ΑΡΧΙΚΗ ΙΔΙΟΚΤΗΣΙΑ (Α΄Β΄Γ΄Δ΄Ε΄Ζ΄Η΄Θ΄Α΄)
Ε = 446.37 τ.μ.

κορ	Χ	Ψ	πλευρα
Α΄	-9663.46	-4507.98	Α΄-Β΄ = 6.06
Β΄	-9660.78	-4513.42	Β΄-Γ΄ = 12.47
Γ΄	-9653.83	-4523.78	Γ΄-Δ΄ = 15.42
Δ΄	-9646.68	-4537.45	Δ΄-Ε΄ = 10.39
Ε΄	-9639.29	-4544.76	Ε΄-Ζ΄ = 12.01
Ζ΄	-9650.56	-4540.61	Ζ΄-Η΄ = 10.07
Η΄	-9660.18	-4537.65	Η΄-Θ΄ = 28.20
Θ΄	-9675.90	-4514.23	Θ΄-Α΄ = 13.97

ΤΕΛΙΚΗ ΙΔΙΟΚΤΗΣΙΑ (ΑΒΓΔ ΘΑ)
Ε = 347.20 τ.μ.

κορ	Χ	Ψ	πλευρα
Α	-9664.95	-4507.22	Α-Β = 17.95
Β	-9653.83	-4523.78	Β-Γ = 10.20
Γ	-9649.11	-4532.82	Γ-Δ = 9.48
Δ	-9630.54	-4534.85	Δ-Ε = 14.79
Ε	-9664.85	-4531.98	Ε-Θ = 20.02
Θ	-9675.66	-4514.41	Θ-Α = 12.90

200

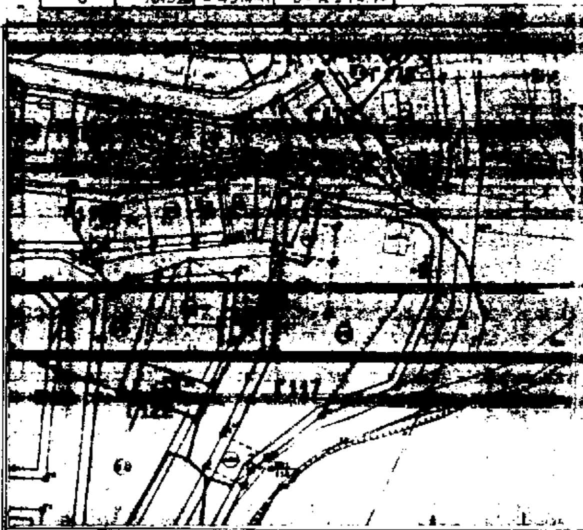

ΕΘΝΙΚΟ ΤΥΠΟΓΡΑΦΕΙΟ
Για τεχνικούς λόγους στο σχεδιάγραμμα έγινε σμίκρυνση κατά ποσοστό 45 %

ΕΡΓΟΔΟΤΗΣ : ΤΣΑΠΑΚΙΔΗΣ ΜΙΧΑΗΛ
ΕΡΓΟ :
ΘΕΣΗ : ΟΤ Γ179 ΜΠΟΥΖΙΝΑ ΕΛΕΥΘΕΡΟΥΠΟΛΗ
ΜΕΛΕΤΗΤΕΣ :

ΘΕΜΑ :	ΑΡΙΘΜΟΣ ΣΧΕΔΙΟΥ
ΤΟΠΟΓΡΑΦΙΚΟ ΔΙΑΓΡΑΜΜΑ	Τ - 1

ΚΛΙΜΑΚΑ 1:200 1 : 1000
ΧΡΟΝΟΣ ΜΕΛΕΤΗΣ : Σεπτεμβριος 1998

ΥΠΟΓΡΑΦΗ	ΘΕΩΡΗΣΗ
ΜΙΧΑΛΙΤΣΑ Γ. ΚΑΤΣΑΡΟΥ ΔΙΠΛ. ΠΟΛΙΤΙΚΟΣ ΜΗΧΑΝΙΚΟΣ	